


Identificativi Catastali:  
Sezione:  
Foglio:  
Particella:  
Subalterno:

Compilata da:  
Iscritto all'albo:  
Architetti  
Prov. Verona

Scheda n. 1      Scala 1:200

### PIANO SECONDO

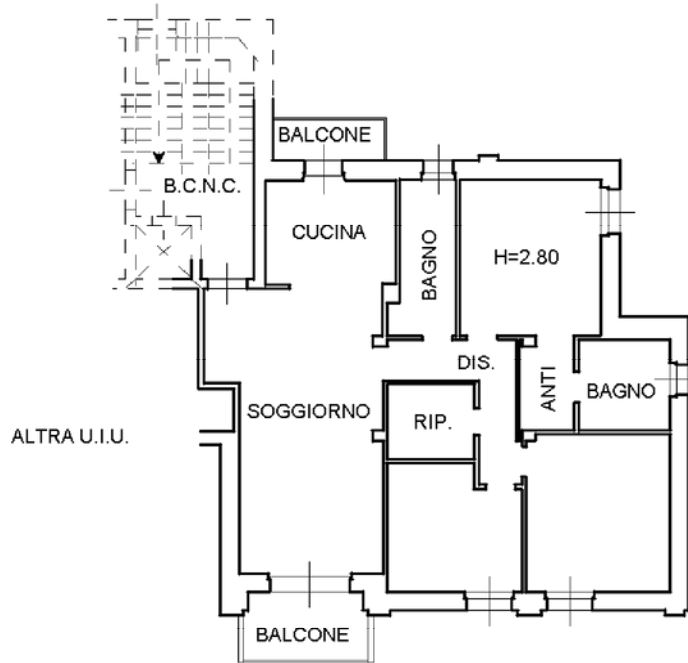

### PIANO PRIMO SOTTOSTRADA

